

**О предоставлении в аренду земельного участка
площадью 881 кв. м для индивидуального жилищного строительства,
местоположение: Тульская область, муниципальный район Ясногорский,
с.п.Иваньковское, д.Пилюгино, севернее земельного участка с К№
71:23:040206:98, @87249**

В соответствии со статьей 39.18 Земельного кодекса Российской Федерации министерство имущественных и земельных отношений Тульской области сообщает о предоставлении в аренду земельного участка площадью 881 кв. м для индивидуального жилищного строительства, местоположение: Тульская область, муниципальный район Ясногорский, с.п.Иваньковское, д.Пилюгино, севернее земельного участка с К№ 71:23:040206:98, @87249.

Заявления о намерении участвовать в аукционе на право заключения договора аренды земельного участка можно подать на сайте министерства в разделе «Электронная приемная», направить на официальную почту министерства mizo@tularegion.ru, почтовым направлением или подать лично (по предварительной записи по тел. (4872) 24 53 92) по адресу: г. Тула, ул. Жаворонкова, дом 2, в течение тридцати дней со дня публикации.

В заявлении указываются:


- фамилия, имя и (при наличии) отчество, место жительства заявителя, реквизиты документа, удостоверяющего личность заявителя;
- дата и место публикации;
- кадастровый номер земельного участка, его площадь, местоположение;
- цель использования земельного участка;
- вид права, на котором заявитель желает приобрести земельный участок;
- почтовый адрес и (или) адрес электронной почты.

Заявление подписывается собственноручно с расшифровкой подписи (фамилия, инициалы) либо электронной подписью (с указанием ключа электронной подписи, ФИО владельца сертификата и срока действия сертификата ключа).

**О предоставлении в аренду земельного участка
площадью 881 кв. м для индивидуального жилищного строительства,
местоположение: Тульская область, муниципальный район Ясногорский,
с.п.Иваньковское, д.Пилюгино, севернее земельного участка с К№
71:23:040206:98, @87249**

**Схема расположения земельного участка или земельных участков на кадастровом
плане территории**

Условный номер земельного участка: - (указывается в случае, если предусматривается образование двух и более земельных участков)		
Площадь земельного участка: 881 м² (указывается проектная площадь образуемого земельного участка, вычисленная с использованием технологических и программных средств, в том числе размещенных на официальном сайте федерального органа исполнительной власти, уполномоченного Правительством Российской Федерации на осуществление государственного кадастрового учета, государственной регистрации прав, ведение Единого государственного реестра недвижимости и предоставление сведений, содержащихся в Едином государственном реестре недвижимости, в информационно-телекоммуникационной сети "Интернет" (далее - официальный сайт), с округлением до 1 квадратного метра. Указанное значение площади земельного участка может быть уточнено при проведении кадастровых работ не более чем на десять процентов)		
Обозначение характерных точек границ	Координаты, м (указываются в случае подготовки схемы расположения земельного участка с использованием технологических и программных средств, в том числе размещенных на официальном сайте. Значения координат, полученные с использованием указанных технологических и программных средств, указываются с округлением до 0,01 метра)	
	X	Y
1	2	3
1	806958.62	281018.19
2	806973.53	281022.21
3	806985.45	281025.54
4	806991.7	281027.25
5	806985.55	281050.61
6	806951.53	281044.29
1	806958.62	281018.19

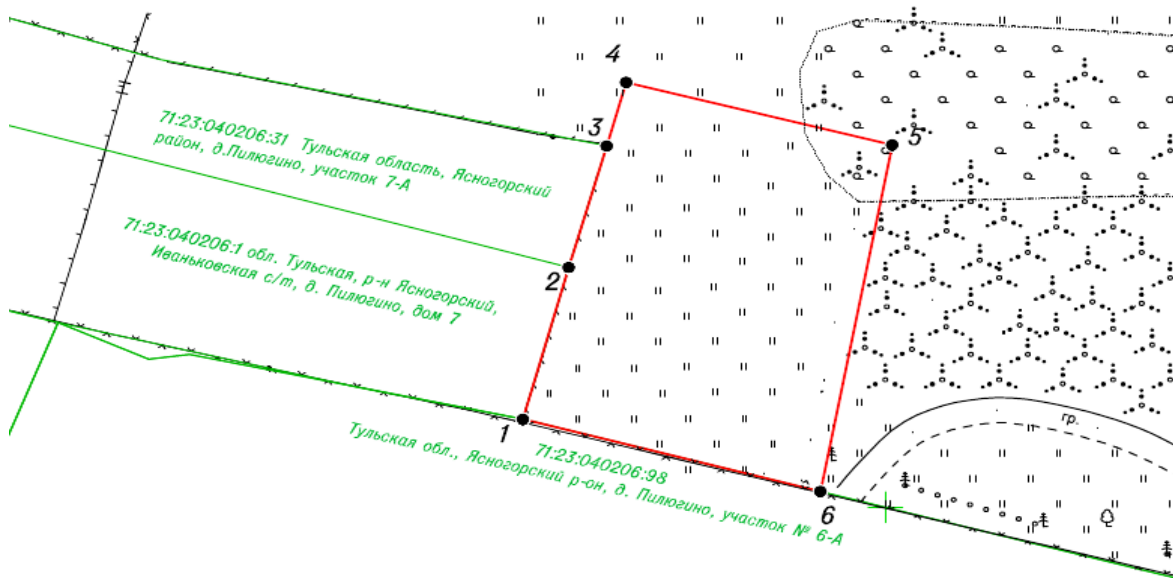

Система координат: местная СК МСН Т1.1

Кадастровый квартал: 71:23:040206

Масштаб: 1:500

Условные обозначения:

	граница образуемого земельного участка
	границы земельных участков по сведениям ЕТРН
	обозначение характерной точки границы земельного участка
	растительность высокостривная
	дорожки грунтовые
	ограждения из провололочной сетки
	опоры ЛЭП НН на ж/б столбах
	кустарники
	ограждения деревянные
	граница кадастрового квартала
	луг
	редколесье/кустарник